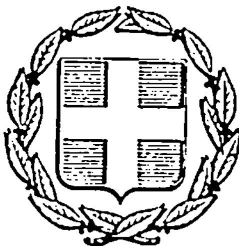


ΕΦΗΜΕΡΙΣ ΤΗΣ ΚΥΒΕΡΝΗΣΕΩΣ
ΤΗΣ ΕΛΛΗΝΙΚΗΣ ΔΗΜΟΚΡΑΤΙΑΣ

ΑΘΗΝΑ
2 ΑΠΡΙΛΙΟΥ 1984

ΤΕΥΧΟΣ ΤΕΤΑΡΤΟ

ΑΡΙΘΜΟΣ ΦΥΛΛΟΥ
246

ΠΕΡΙΕΧΟΜΕΝΑ

ΠΟΛΕΟΔΟΜΙΑ

ΑΠΟΦΑΣΕΙΣ

ΠΟΛΕΟΔΟΜΙΑ

ΑΠΟΦΑΣΕΙΣ

Αριθ. 1064 (1)

Διαπλάτυνση Κοινοτικού Δρόμου στη Γαβαλού.

Ο ΝΟΜΑΡΧΗΣ ΑΙΤΩΛΟΑΚΑΡΝΑΝΙΑΣ

Έχοντας υπόψη:

1. Τις Διατάξεις του 3200/55 «περί διοικητικής αποκεντρώσεως».

2. Τις διατάξεις του από 20.6.55 Β.Δ/τος «περί εξαιρέσεως από της κατά την παρ. 1 του Ν. 3200/55 αρμοδιότητας του ΥΠ.Δ.Ε.».

3. Τις διατάξεις του 863/70 Β.Δ/τος «περί διαρθρώσεως του Υπ. Συγκοινωνιών και Δημ. Έργων, όπως τούτο τροποποιήθηκε δια του αρ. 572/67 Β.Δ.».

4. Τις διατάξεις του 532/70 Ν.Δ. «περί διοικητικής αποκεντρώσεως».

5. Τις διατάξεις του 712/70 Β.Δ. όπως τροποποιήθηκε και συμπληρώθηκε με τα 677/71 και 198/72 Β.Δ/τα.

6. Την Λ. 7/16/11/7.10.70 κοινή απόφαση των Υπουργών «περί οργανώσεως των περιφερειακών Υπηρεσιών του ΥΠ.Δ.Ε».

7. Την Λ 9/1-8/9.8.71 κοινή εγκύκλιο των «Πρωθυπουργού, Αντιπροέδρου και Υπουργού των Εσωτερικών» περί οργανώσεως των Νομαρχιών.

8. Την υπ' αριθ. 24712/1248/21.6.1982 κοινή απόφαση Υπουργών Προεδρίας Κυβερνήσεως και Χ.Ο.Π.

9. Τις διατάξεις του από 17.7.1923 Ν.Δ. «περί σχεδίων Πόλεων».

10. Τον Α.Ν. 314/68 «περί αρμοδιότητας επί θεμάτων εγκρίσεως επεκτάσεων σχεδίων Πόλεων».

11. Τον Ν.Δ. 1018/21.10.81 (ΦΕΚ 220 Α').

12. Τον Ν.Δ. 8/73 περί ΓΟΚ.

13. Την Σύμφωνη γνωμοδότηση του Συμβουλίου ΧΟΠ Αιτωλοακαρνανίας όπως αυτή διατυπώθηκε στο υπ' αριθ. 2/84 (Θέμα 9ο) πρακτικό αυτού.

14. Τις υποβληθείσες ενστάσεις, αποφασίζουμε:

Εγκρίνουμε την προτεινόμενη από την Κοινότητα Γαβαλούς διαπλάτυνση του Κοινοτικού δρόμου όπως τούτη φαίνεται στο τοπογραφικό διάγραμμα που συνέταξε τον Φεβρουάριο του 1983 ο ιδιώτης Τεχνικός Σ. Αποστολόπουλος.

Όσον αφορά δε το θέμα της αποζημίωσης των ρυμοτομουμένων τμημάτων των ιδιοκτησιών, τούτο θα ρυθμισθεί από τις αντίστοιχες διατάξεις της ισχύουσας Νομοθεσίας.

Μεσολόγγι, 7 Μαρτίου 1984.


Ο Νομάρχης και α.α.
Ο Διευθυντής Εσωτερικών
ΑΡ. ΛΑΜΠΡΟΠΟΥΛΟΣ


ΤΟΠΟΓΡΑΦΙΚΟ ΔΙΑΓΡΑΜΜΑ ΟΙΚΟΠΕΔΟΥ
(ΑΒΓΔΕΖΗΑ) ΙΔΙΟΚΤΗΣΙΑΣ ΣΟΦΙΑΣ ΣΥΖ.
ΧΡΗΣΤΟΥ ΓΕΩΡΓΑΚΟΠΟΥΛΟΥ ΣΤΗ ΓΑΒΑΛΟΥ
Β' ΤΟΜΕΑΣ ΚΛ. 1:200

ΕΜΒΑΔΟΜΕΤΡΗΣΗ

ΟΡΟΙ ΔΟΜΗΣΗΣ

	n	β	Ε	k	Σ	ορ	Η
ΤΟΜΕΑΣ Α	10 (8)	15 (12)	200 (150)	40%	ΣΥΝΕΧΕΣ	2	8.5
ΤΟΜΕΑΣ Β	[illegible]	25 (16)	400 (300)	40% (60%)	ΠΑΡΑ ΣΥΝΕΧΕΣ	2	8.5

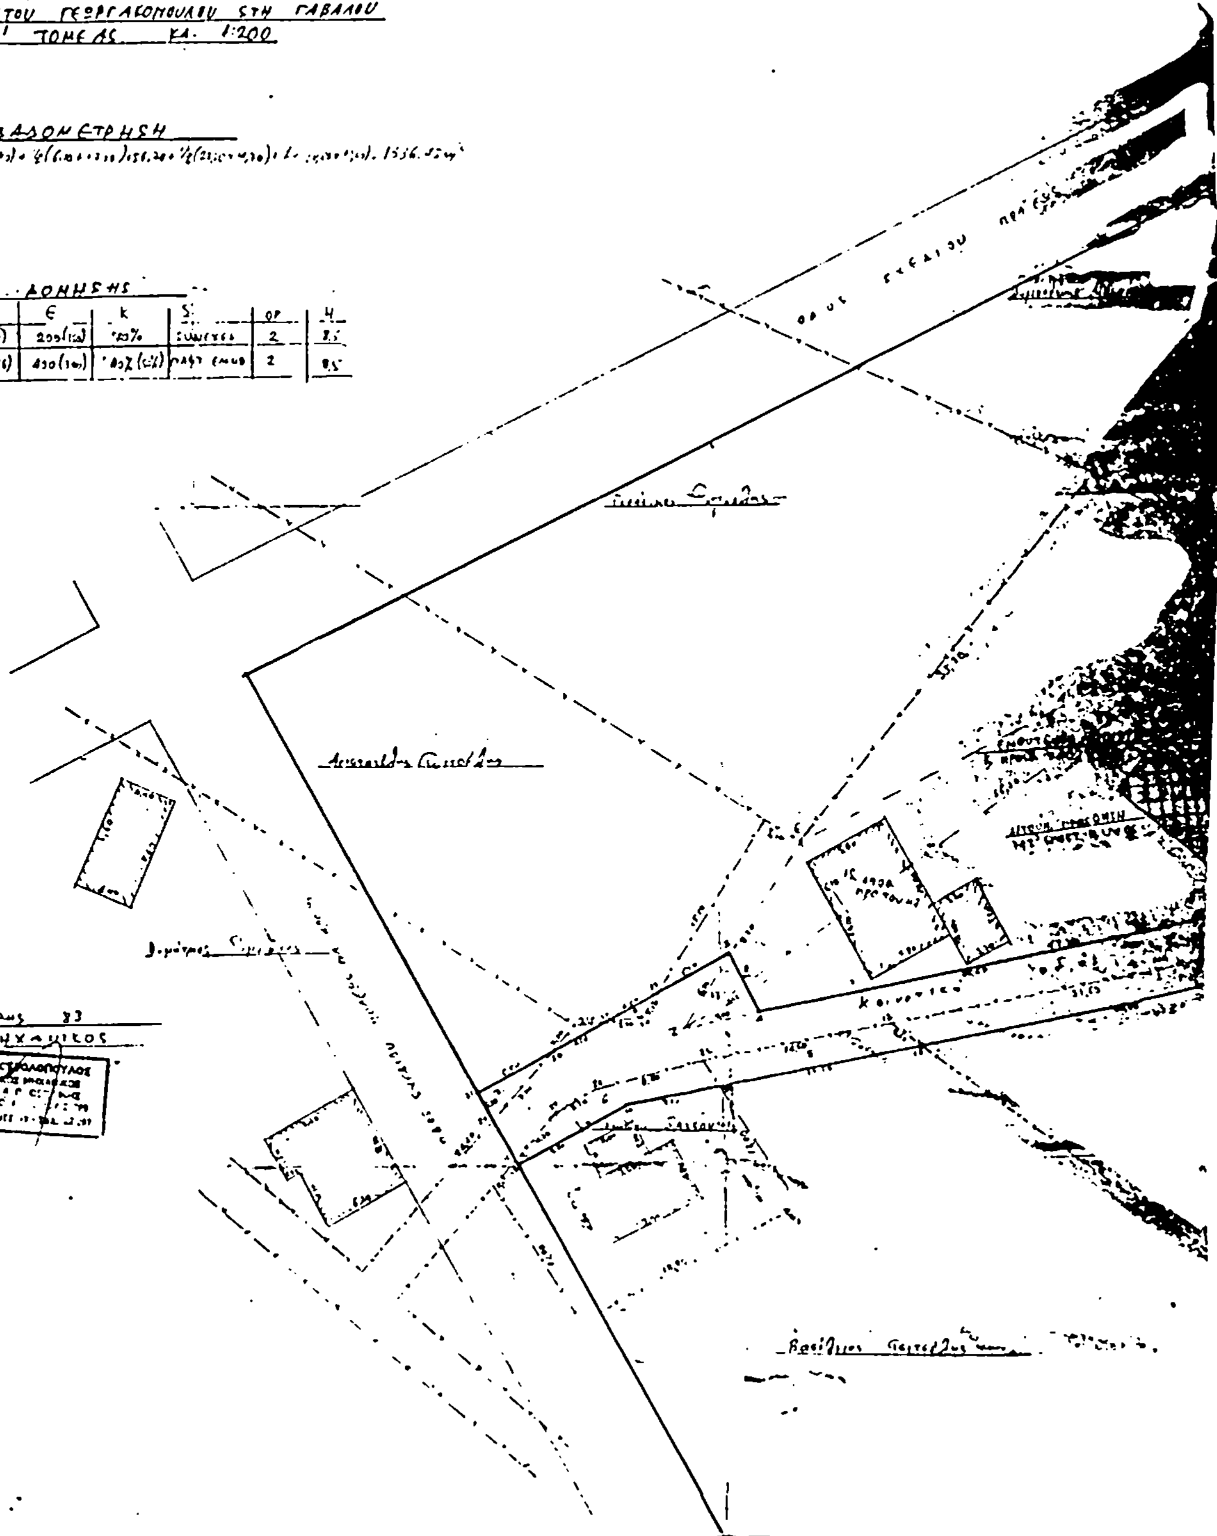

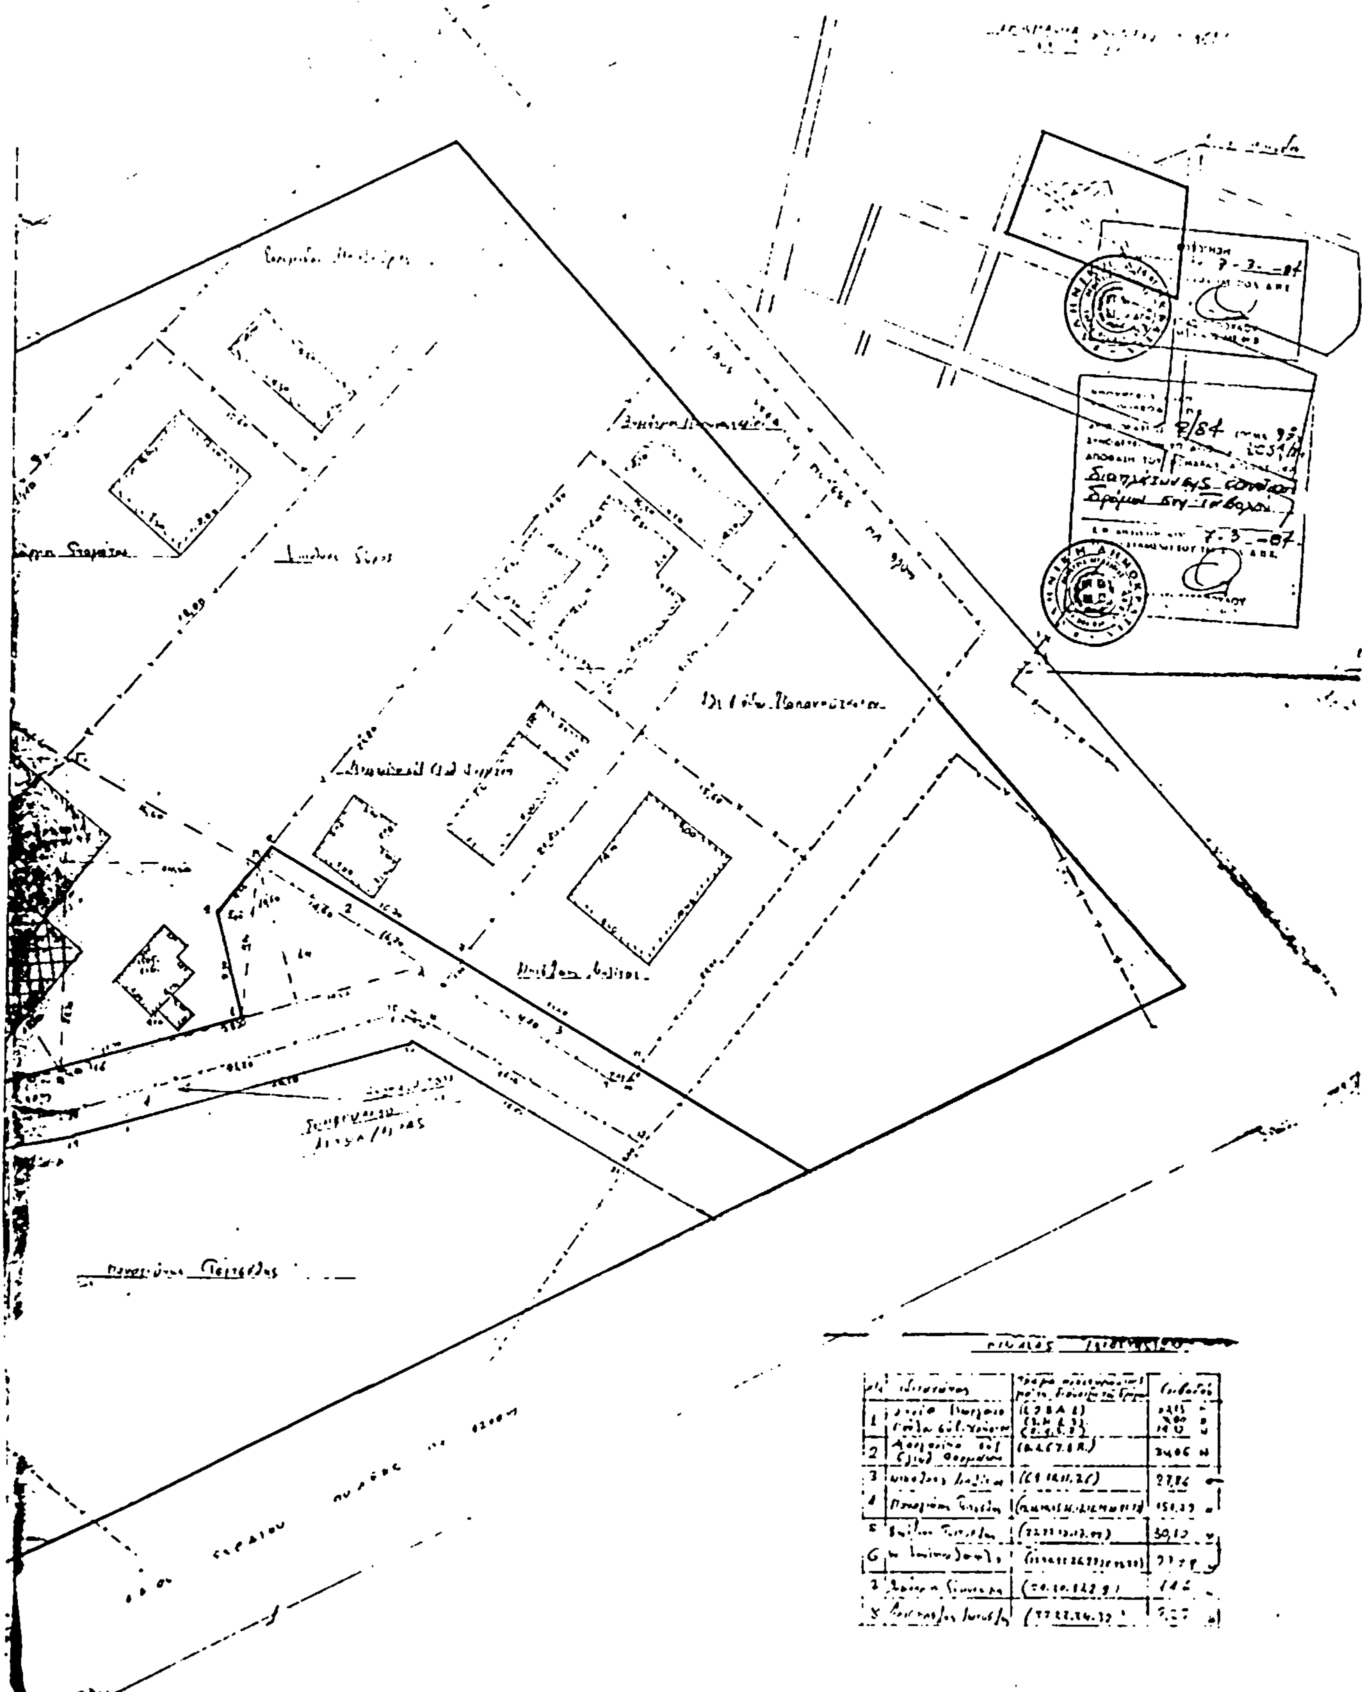

Αριθ. 1063 (2)

Τροποποίηση σχ. Πόλεως Αγρινίου στο Ο.Τ. 230 αυτού.

Ο ΝΟΜΑΡΧΗΣ ΑΙΤΩΛΟΑΚΑΡΝΑΝΙΑΣ

Έχοντας υπόψη:

1. Τις διατάξεις του 3200/55 «περί διοικητικής αποκεντρώσεως».
2. Τις διατάξεις του από 20.6.55 Β.Δ/τος «περί εξαιρέσεως από της κατά την παρ. 1 του Ν. 3200/55 αρμοδιότητας του ΥΠ.Δ.Ε.».
3. Τις διατάξεις του 863/70 Β.Δ/τος «περί διαρθρώσεως του Υπ. Συγ/νιών και Δημ. Έργων, όπως τούτο τροποποιήθηκε δια του αρ. 572/67 Β.Δ.».
4. Τις διατάξεις του 532/70 Ν.Δ. «περί διοικητικής αποκεντρώσεως».
5. Τις διατάξεις του 712/70 Β.Δ. όπως τροποποιήθηκε και συμπληρώθηκε με τα 677/71 και 198/72 Β.Δ/τα.
6. Την Λ.7/16/11/7.10.70 κοινή απόφαση των Υπουργών «περί οργανώσεως των περ/κών Υπηρεσιών του ΥΠ.Δ.Ε.
7. Την Λ 9/1-8/9.8.71 κοινή εγκύκλιο των «Πρωθυπουργού, Αντιπροέδρου και Υπουργού των Εσωτερικών» περί οργανώσεως των Νομαρχιών.
8. Την υπ' αριθ. 24712/1248/21.6.82 κοινή απόφαση Υπουργών Προεδρίας Κυβερνήσεως και Χ.Ο.Π.
9. Τις διατάξεις του από 17.7.1923 Ν.Δ. «περί σχεδίων πόλεων».
10. Τον Α.Ν. 314/68 «περί αρμοδιότητος επί θεμάτων εγκρίσεως επεκτάσεων σχεδίων Πόλεων».
11. Τον 1018/21.10.81 (ΦΕΚ 220 Α').
12. Τον Ν.Δ. 8/73 «περί ΓΟΚ».
13. Την σύμφωνη γνωμοδότηση του Συμβουλίου ΧΟΠ Αιτωλ/νίας όπως αυτή διατυπώθηκε στο υπ' αριθ. 2/84 (Θέμα 7ον) πρακτικό αυτού, αποφασίζουμε:

Εγκρίνουμε την τροποποίηση του ρυμοτομικού σχεδίου Πόλεως Αγρινίου στο Ο.Τ. 230 αυτού, όπως τούτη προτείνεται από τον Δήμο Αγρινίου και συμπληρώθηκε από το Συμβούλιο ΧΟΠ και φαίνεται στα τοπογραφικά διαγράμματα, που συνέταξε η Τεχνική Υπηρεσία του Δήμου, επειδή αφ' ενός μεν ο υπό τροποποίηση χώρος προορίζεται για την ανέγερση σχολικών κτιρίων, ανάγκη που κρίνεται πρωταρχική αφ' ετέρου δε επειδή οι ισχυρισμοί του Ι. Γούναρη καθώς και του Ο.Σ.Ε. δεν είναι ικανοί στοιχειοθέτησης αντίθετης απόψεως.

Ένα τμήμα του όλου Ο.Τ. όπου υπάρχει ο σιδηροδρομικός Σταθμός χαρακτηρίζεται σαν Κ.Χ. πρασίνου.

Μεσολόγγι, 7 Μαρτίου 1984.

Ο Νομάρχης και α.α.


Ο Διευθυντής Εσωτερικών

ΑΡ. ΛΑΜΠΡΟΠΟΥΛΟΣ

ΡΑΦΙΚΟ-ΔΙΑΓΡΑΜΜΑ

ΟΚΤΗΣΙΑΣ Ο.Σ.Κ.

ΚΛΙΜΑΚΑ 1:200

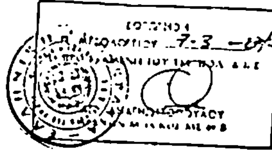

ΕΘΕΩΡΗΘΗ

Αγρίνιο 12-1983

ΑΡΙΘ. ΠΡΑΞΕΩΣ 2/84

1061/84

ΑΠΟΦΑΣΗ ΤΟΥ ΝΟΜΑΡΧΗ ΑΙΤΩΛΙΑΣ ΠΕΡΙ

7-3-84

ΟΤ 227


ΟΤ 231


ΟΤ 228

ΑΓΡΙΝΙΟ 1983

ΑΠΟ ΤΗΝ ΤΕΧΝΙΚΗ ΥΠΗΡΕΣΙΑ

ΤΟΥ ΔΗΜΟΥ ΑΓΡΙΝΙΟΥ

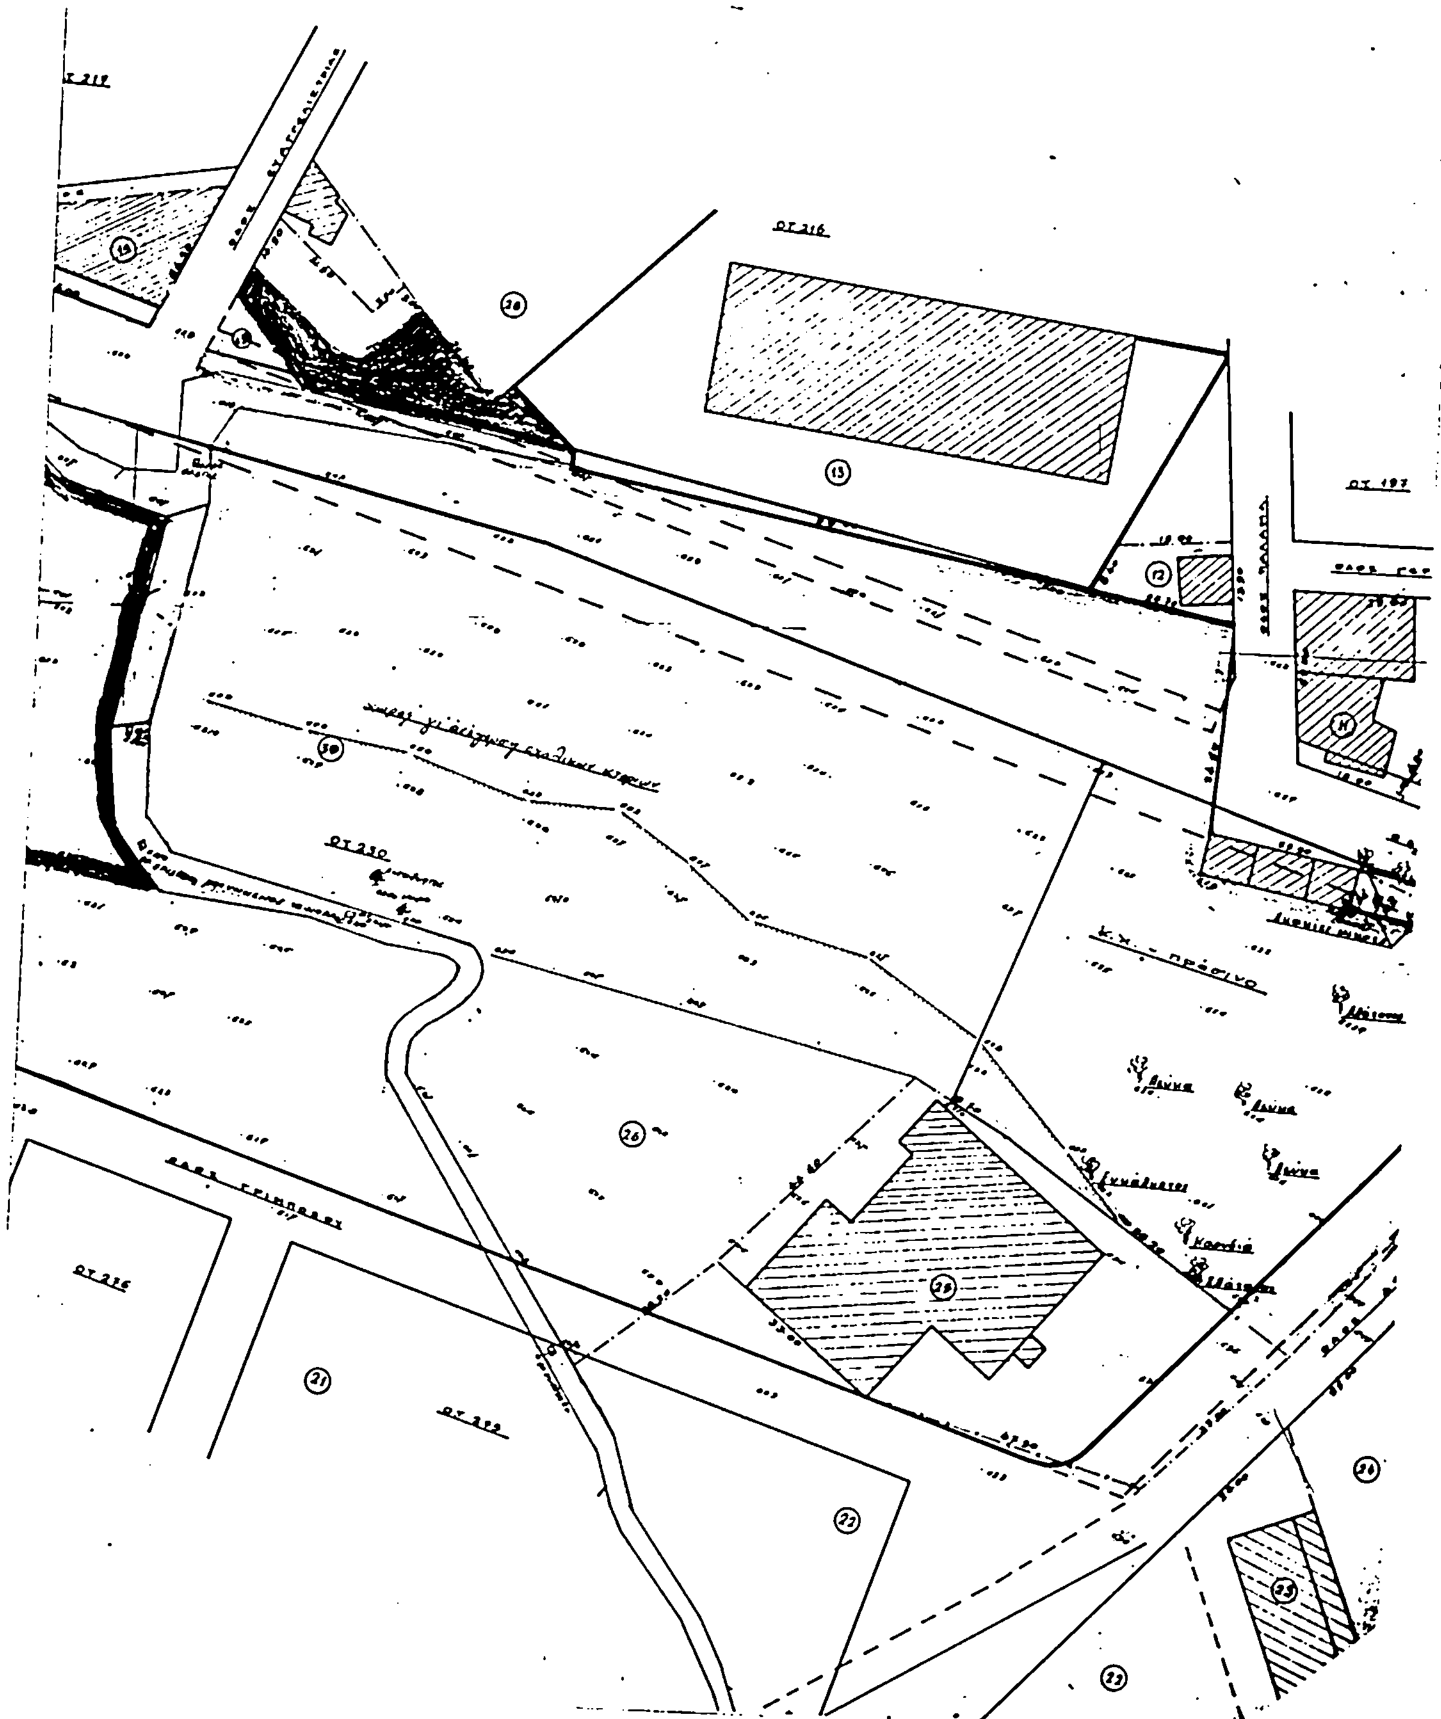

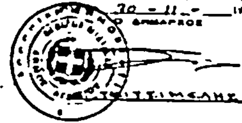


ΟΡΟΙ ΔΟΜΗΣΕΩΣ

	ΠΡΟ ΤΟΥ 1960	ΑΠΟ 1960 ΕΩΣ 1973	ΜΕΤΑ ΤΟ 1973
ΠΡΟΣΩΠΟ	6.00 μ	8.00 μ	10.00 μ
ΒΑΘΟΣ	10.00 „	12.00 „	12.00 „
ΕΜΒΑΔΟ	100.00 μ²	150.00 μ²	200.00 μ²
ΚΑΛΥΨΗ 70%			
ΣΥΣΤΗΜΑ ΣΥΝΕΧΕΣ			
ΜΕΓΙΣΤΟ ΥΨΟΣ ΚΑΤΑ ΓΟΚ			

Αγρίνιο 30-11-1983
Ο Προϊστάμενος Τεχνικής
Υπηρεσίας Δήμου Αγρινίου

ΤΣΑΜΗΣ ΧΡΙΣΤΟΦΟΡΟΣ
ΠΟΛ. ΜΗΧΑΝΙΚΟΣ

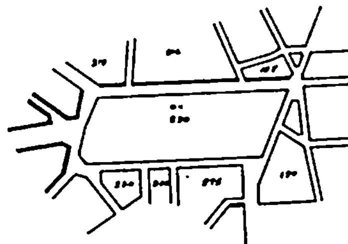

ΙΔΙΟΚΤΗΣΙΕΣ ΕΠΙΣΤΑΜΕΝΩΝ

ΠΙΝΑΚΑΣ ΙΔΙΟΚΤΗΣΙΩΝ

α/α	ΟΝΟΜΑΤΕΠΩΝΥΜΟ	ΔΙΕΥΘΥΝΣΗ	ΟΡΙΑ ΙΔΙΟΚΤΗΣΙΩΝ
1	ΛΕΡΗΣ ΧΡΗΣΤΟΣ ΤΟΥ ΚΩΣΤΑ	ΟΔΟΣ ΔΕΛΗΓΙΩΡΓΗ	
2	ΤΣΙΡΩΝΗΣ ΔΗΜΗΤΡΙΟΣ - ΒΑΣΙΛΗ	„ „	
3	ΧΡΗΣΤΟΥ ΚΩΣΤΑΣ	„ „	
4	ΛΑΖΟΥΡΑ ΠΑΡΑΣΚΕΥΗ - ΓΡΗΓΟΡ	„ „	
5	ΤΡΙΑΝΤΑΦΥΛΛΙΔΗΣ ΒΑΣΙΛΗΣ - ΑΝΔΡΕΑ	„ „	
6	„ ΝΙΚΟΣ „ „	„ „	
7	„ ΘΩΜΑΣ - ΗΛΙΑ	„ ΠΑΠΑΦΕΤΗ	
8	ΡΟΚΚΑΣ ΚΩΣΤΑΣ - ΓΙΩΡΓΟΥ	„ „	
9	ΚΑΡΑΚΙΤΣΟΣ ΣΠΥΡΟΣ - ΜΙΧΑΛΗ	„ ΠΑΠΑΪΩΑΝΝΟΥ	
10	ΧΕΙΜΑΡΙΩΤΗΣ ΣΠΥΡΟΣ Κ' ΧΡΗΣΤΟΣ ΣΤΑΥΡ	„ ΤΣΑΛΔΑΡΗ	
11	ΚΑΛΟΓΕΡΑΣ ΔΗΜΗΤΡΙΟΣ - ΓΙΑΝΝ	„ ΠΑΠΑΦΕΤΗ	
12	ΜΑΥΡΟΓΙΑΝΝΗ ΒΑΣΙΛΙΚΗ	„ ΠΑΛΑΜΑ	
13	ΠΑΠΑΠΕΤΡΟΣ ΠΕΤΡΟΣ	„ ΠΑΠΑΣΤΡΑΤΟΥ	
14	ΘΕΟΔΩΡΟΣ ΓΟΥΝΑΡΗΣ	„	
15	ΚΟΥΡΚΟΥΝΗ ΑΦΟΙ	„ ΚΑΛΥΒΙΩΝ	
16	ΚΛΗΡ ΚΑΒΑΔΙΑ - ΣΠΥΡΟΥ	„ ΠΑΠΑΪΩΑΝΝΟΥ	
17	Ο.Σ.Ε.		
18	ΚΛΗΡ ΜΠΕΚΟΥ - ΔΗΜΗΤΡΗ	„ ΑΦΩΝ ΚΕΝΤΡΟΥ	
19	ΣΑΦΝΑΚΗΣ ΜΑΡΚΟΣ	„ ΚΥΡΙΑΖΗ	
20	ΚΟΥΤΣΟΜΗΤΣΟΣ ΘΩΜΑΣ	„ „	
21	ΚΛΗΡ ΜΙΧΟΠΑΝΟΥ - ΝΙΚΟΥ	„ ΑΓΙΟΥ ΔΗΜΗΤΡ	
22	ΚΛΗΡ ΠΑΠΠΑ - ΝΙΚΟΥ	„ ΙΡΩΩΝ ΠΟΛΥΤΕΧΝ	
23	ΔΗΜΟΣ ΑΓΡΙΝΙΟΥ		
24	ΚΛΗΡ ΚΑΠΕΛΛΑΚΗ ΧΡΙΣΤΟΦΟΡΟΥ		
25	ΚΛΗΡ ΜΟΥΣΤΑΚΟΠΟΥΛΟΥ ΓΙΑΝΝΗ	„ ΔΕΛΗΓΙΩΡΓΗ	
26	ΠΑΠΑΘΑΝΑΣΙΟΥ ΦΩΤΗ		
27	Ι. ΝΑΟΣ ΑΓΙΟΥ ΔΗΜΗΤΡΙΟΥ		
28	ΓΕΩΡΓΙΟΣ ΝΑΚΟΣ		
29	ΚΛΗΡ ΤΣΑΝΗ		
30	Ο.Σ.Κ.		

Αριθ. 357440/380 (3)

Τροποποίηση ρυμοτομικού σχεδίου Δήμου Πειραιά στο Ο.Τ. 242 περιοχής 29.

Ο ΝΟΜΑΡΧΗΣ ΔΙΑΜ/ΤΟΣ ΠΕΙΡΑΙΑ

'Εχοντας υπόψη :


1. Το Ν.Δ/γμα της 17-7/16.8.1923.
2. Την παρ. 2 του άρθρ. 4 του Ν. 622/1977.
3. Το Π.Δ. 443/2.11.83 (ΦΕΚ 165Α/83).
4. Το Ν.Δ/γμα 1147/72 περί Διοικήσεως Μείζονος Πρωτευούσης.
5. Την εγκ. με αρ. Λ. 7/13-1/17/11.12.72.
6. Το Π.Δ/γμα 910/77 περί οργανισμού ΥΔΕ.
7. Τον Ν. 1032/80 περί Υ.Χ.Ο.Π.
8. Τους Ν. 1232/82 και 1235/82.
9. Την Υπουργική απόφαση 7524/1151/83, ΦΕΚ 767Β/83.
10. Την με αρ. 339/83 απόφαση του Δημ. Συμβουλίου του Δήμου Πειραιά.
11. Την με αρ. 17/84 γνωμοδότηση του Ν.Σ.Χ.Ο.Π., αποφασίζουμε :

Τροποποιούμε το εγκεκριμένο ρυμοτομικό σχέδιο Δήμου Πειραιά στο Ο.Τ. 242 περιοχής 29 και στο τμήμα της Λ. Ζαννή μεταξύ των οδών Παπανικολή και Σκουλούδη με την έγκριση της υπάρχουσας κατάστασης του πλάτους των 20.80 μ. όπως σημειώνεται με κόκκινη γραμμή στο συνημμένο διάγραμμα με κλίμακα 1 : 500.

Η απόφαση αυτή να δημοσιευθεί στην Εφημερίδα της Κυβέρνησης.

Πειραιάς, 12 Μαρτίου 1984

Ο Αναπληρωτής Νομάρχης
ΙΩΣΗΦ ΓΑΒΑΛΑΣ

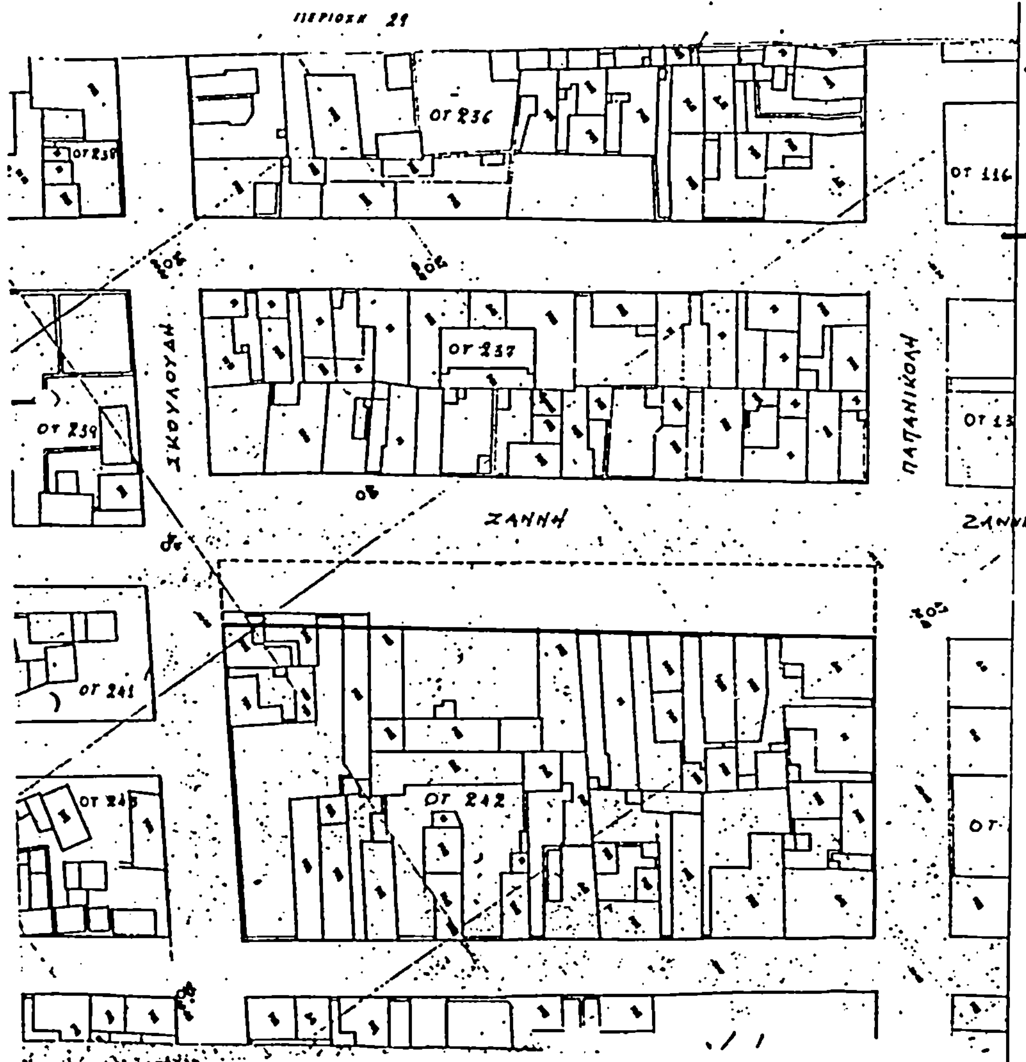

ΑΠΟ ΤΟ ΕΘΝΙΚΟ ΤΥΠΟΓΡΑΦΕΙΟ